


2.2. Plan sytuacyjny - etap I

Skala 1 : 2000

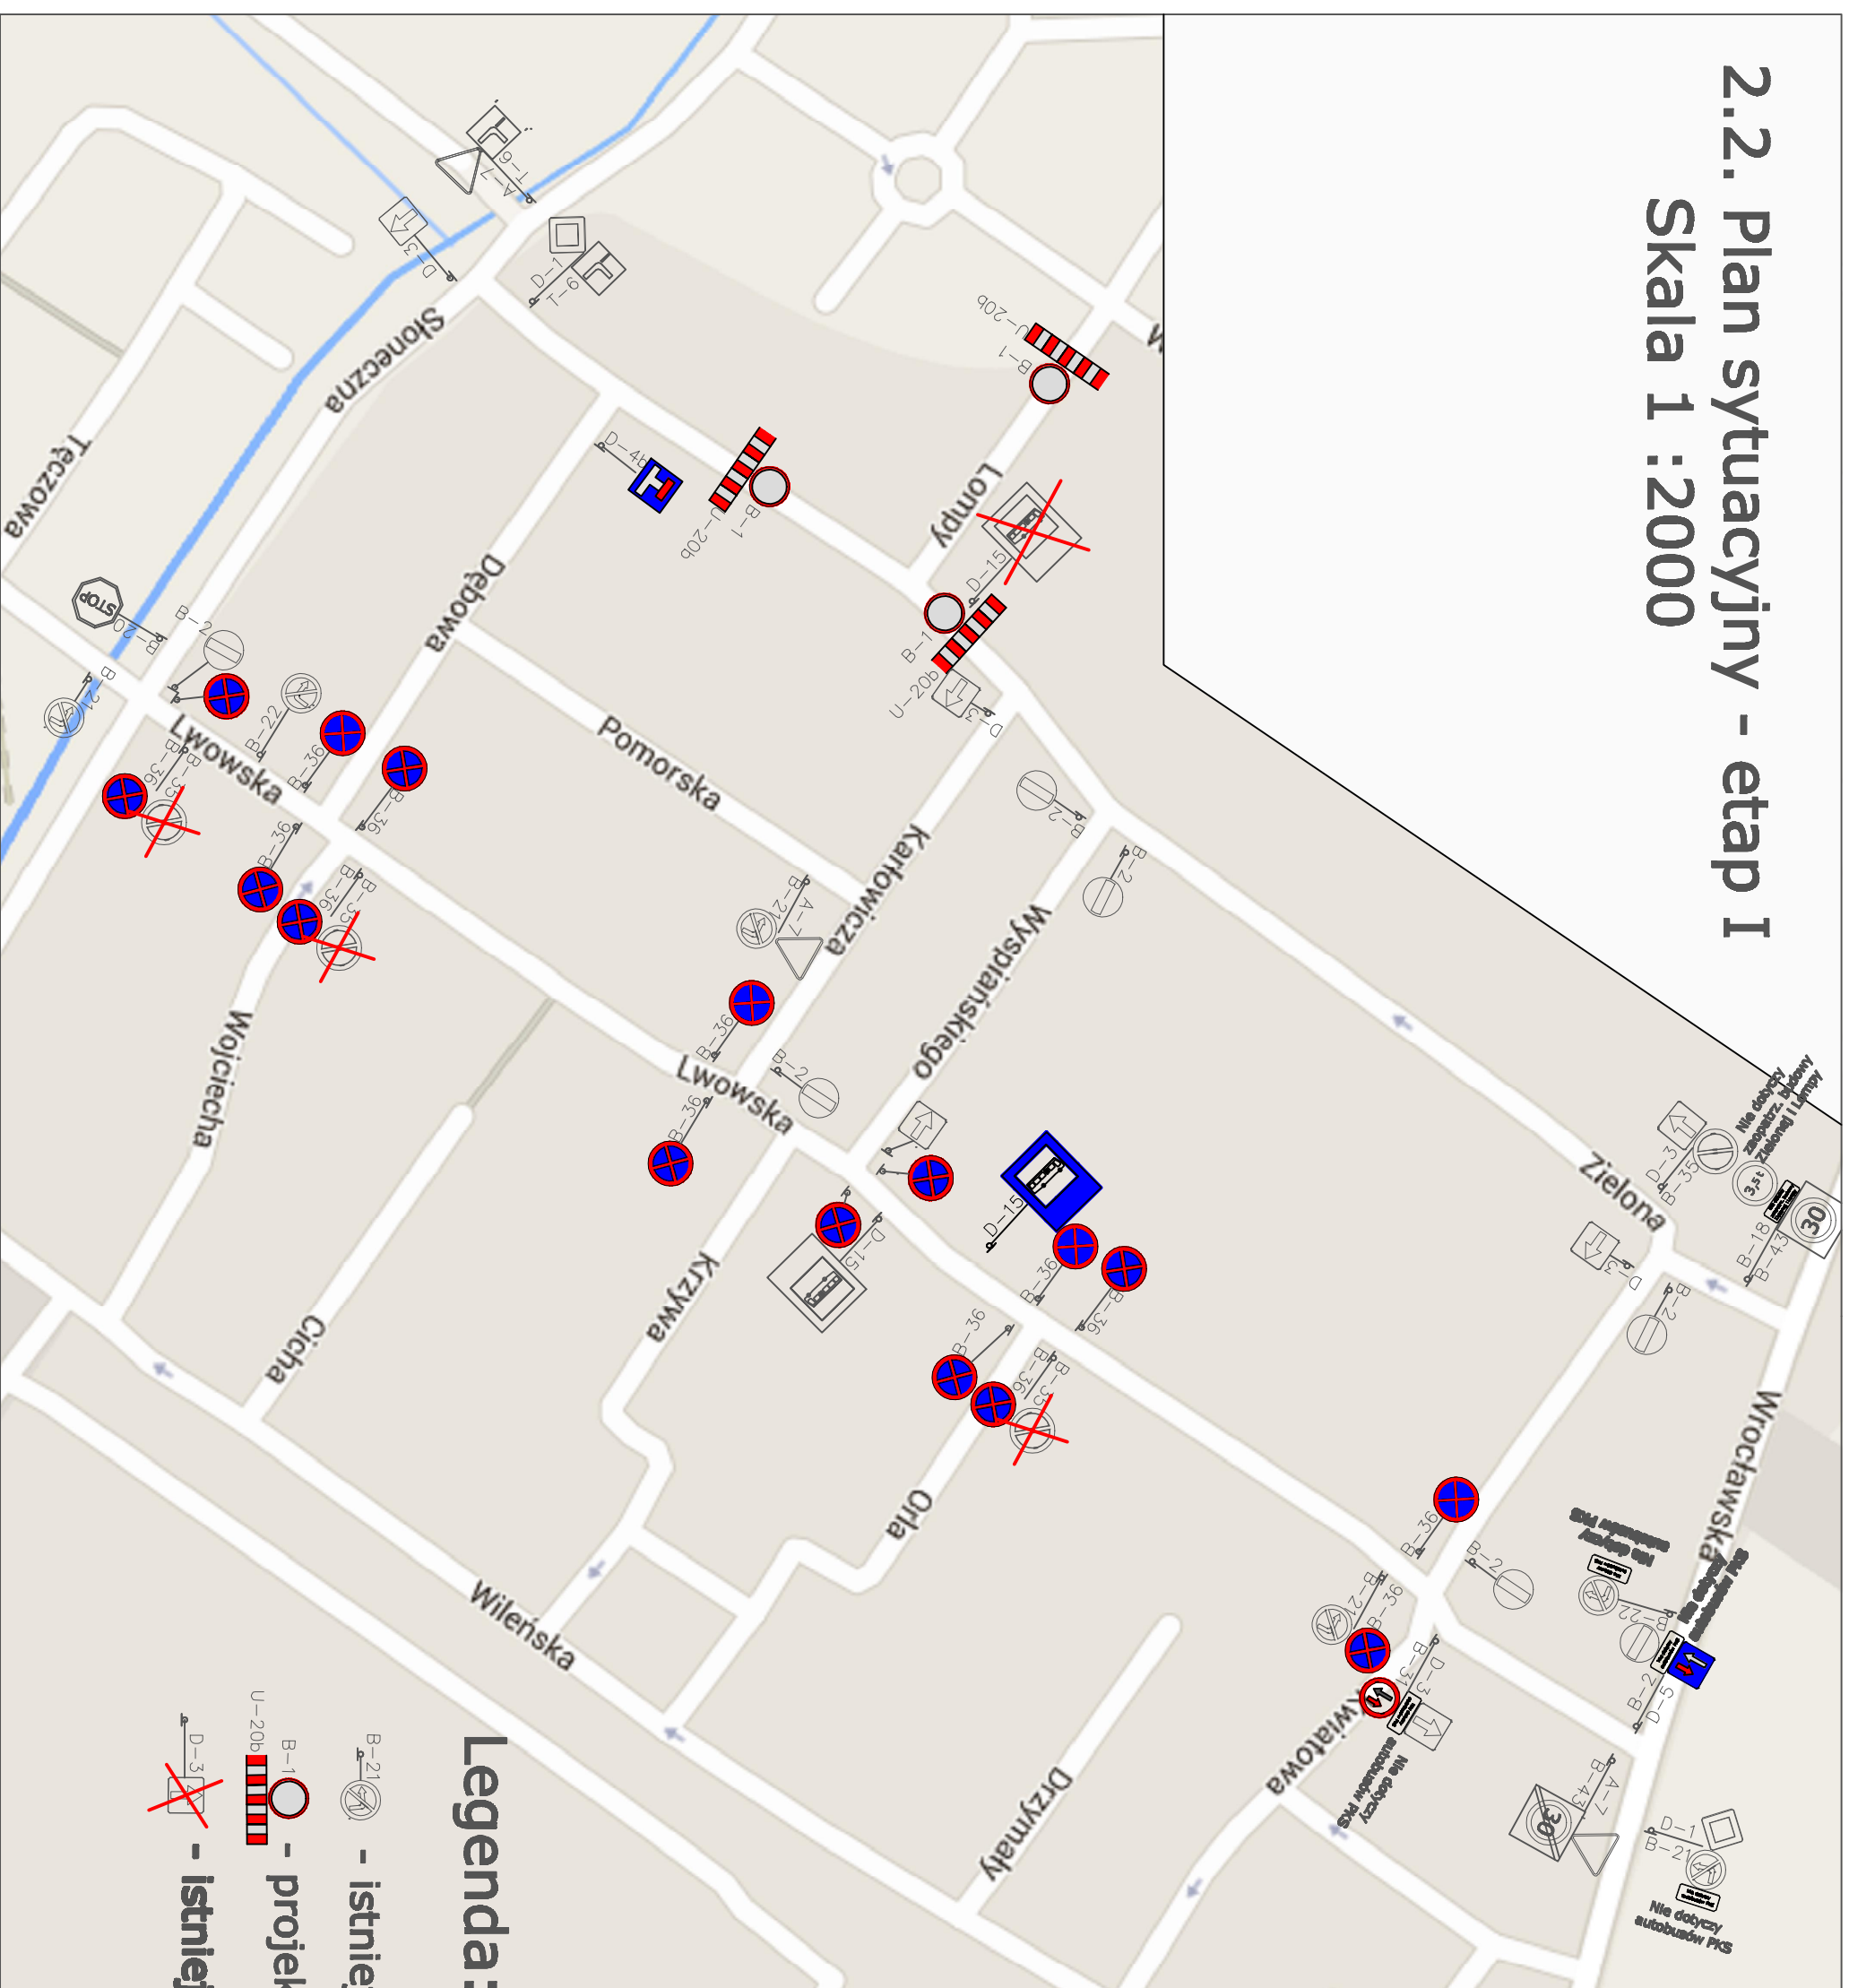

Legenda:

 - istniejące oznakowanie

 - projektowane oznakowanie

 - istniejące oznakowanie do likwidacji